

**ТЕХНИЧЕСКИЙ
ПАСПОРТ**



**Тіркелетін жылжымайтын мүлік объектісіне
(көппәтерлі тұрғын үйлер, офистар, өндірістік, сауда объектілері және т.б.)
ТЕХНИКАЛЫҚ ПАСПОРТ (Н-2) / ТЕХНИЧЕСКИЙ ПАСПОРТ (Ф-2)
на регистрируемые объекты недвижимости
(многоквартирные жилые дома, офисы, промышленные, торговые объекты и т.п.)**

1. Облысы	Ақтөбе облысы
Область	Актыбинская область
2. Ауданы	Новый а.о.
Район	с.о. Новый
3. Қала (кенті, елді мекені)	Ақтөбе қ., Жаңақоныс а.
Город (поселок, населенный пункт)	г. Актобе, с. Жанаконыс
4. Қаладағы аудан	
Район в городе	
5. Мекен-жайы	Бірлік кв., 397Б уч.
Адрес	кв-л Бирлик, уч. 397Б
6. Кадастрлық нөмір	
Кадастровый номер	02:036:182:2018:1
7. Түгендеу нөмір	
Инвентарный номер	180177
8. Мақсат арналуы(жоспар бойынша литер)	мектеп(А),төле(подвал), техникалық қабат(тех.этаж)
Целевое назначение (литер по плану)	школа(А),подвал(подвал), технический этаж(тех.этаж)
9. Қордың санаты	тұрғын емес
Категория фонда	нежилой

(нежилой/жилой, если вторичный объект расположен в многоквартирном жилом доме, необходимо указать "ВО в составе МЖД")

ЖАЛПЫ МӘЛІМЕТТЕР / ОБЩИЕ СВЕДЕНИЯ

Сериясы, жобаның түрі
Серия, тип проекта
Қабат саны

-
2 подвал тех.этаж
2710,8
27105
7768,8
-
-

Число этажей
Құрылыс ауданы
Площадь застройки
Фимараттың ауқымы.

Объем здания
Жалпы алаңы
Общая площадь
Балконның, лоджияның және т.б.
алаңы
Площадь балкона, лоджии ж.б.
Тұрғын ауданы
Жилая площадь

8. Тұрғын емес үй-жайдың ауданы
Площадь нежилых пом-ий
9. Пәтер саны
Число квартир
10. Үй-жайлар, бөлмелер саны
Число помещений, комнат
11. Қабырға материалы
Материал стен
12. Салынған жылы
Год постройки
13. Табиғи тозу
Физический износ

-
-
133
монолит сэндвич-панели газоблоки
2018

реестровый № заказ 002146168962

Паспорт
Паспорт составлен

24.07.2018

ж. жасалған
г.

Бөлім басшысы
Руководитель отдела (қолы / подпись)

Нағашыбаев Ж.Б.



М.О.
М.П.

АУДАНДАРДЫҢ ОРНАЛАСУЫ / РАСПРЕДЕЛЕНИЕ ПЛОЩАДИ

№	Түрғын пәтерлер саны / 01 Количество квартир Түрғын бөлмелер саны / Количество жилых помещений Жалпы аудан, м2 / Общая площадь, м2 Түрғын аудан, м2 / Жилая площадь, м2	Аудандардың жалпы санынан / Из общего числа площади				Бөлме саны бойынша пәтерлердің орналасуы / Распределение квартир по числу комнат									
		Минералды және мансардалық және пәтерлер / в мансардах және пәтерлерде / в подвалах	Локальды квартиралар / в подъездах	Барактарды / в барраках	Коняқ үйлерде / в гостиницах	Жатакана-ларды / в общежитиях	Қордалар типті жайларды / в помещениях	Жеке пәтерлерде / в отдельных квартирах	Қордалар типті жайларды / в помещениях	Жатакана-ларды / в общежитиях	Коняқ үйлерде / в гостиницах	1 бөлмелі / 1-комнатные	2 бөлмелі / 2-комнатные	3 бөлмелі / 3-комнатные	4 бөлмелі / 4-комнатные
01	Түрғын пәтерлер саны / Количество квартир														
02	Түрғын бөлмелер саны / Количество жилых помещений														
03	Жалпы аудан, м2 / Общая площадь, м2														
04	Түрғын аудан, м2 / Жилая площадь, м2														

ТҮРҒЫН ЕМЕС ЖАЙЛАР / НЕЖИЛЫЕ ПОМЕЩЕНИЯ

Аудан / Площадь	1	2	3	4	5	6	7	8	9	10	11	12	13	14	15	16	17	
Негізгі / Основная Комекші / Вспомогательная	Түрғын емес жайлардың ауданы / Жалпы площадь в нежилых помещениях	Сауалық / Торғая	Өнеркәсіп-өндірістік ғимараттар және құрылыстар / Производственно- ремонтные здания и сооружения	Қойма / Складская	Тұрғын емес жайлардың қызмет көрсетуі / Бытового обслуживания	Тарақтар / Таракы	Басқару, ғылыми, банктік, қоғамдық ұйымдар мен мекемелер және т.б. / Орган- изаций и учреждений управления, научных, бан- ковских, общественных и т.д.	Қоғамдық тамақ / Общественного питания	Балы мекемелері / Учреждений образования	Транспорттық ғимараттар және құрылыстар / Транспортных зданий и сооружения	Емделуге арналған, денсаулық сақтау / Здравоохранения, лечебного назначения	Дене мәдениеті және спорт / Физкультуры и спорт	Мәдениет және өнер мекемелері / Учреждений культуры и спорта	Инженерлік желілер құрылымы / Сооружения инженерных сетей	Басқа / Прочие	Бармаң / Воєно		7768,8

НЕГІЗГІ ҚҰРЫЛЫСТЫҢ КОНСТРУКТИВТІК ЭЛЕМЕНТТЕРІНІҢ ТЕХНИКАЛЫҚ СИПАТТАМАСЫ
ТЕХНИЧЕСКОЕ ОПИСАНИЕ КОНСТРУКТИВНЫХ ЭЛЕМЕНТОВ ОСНОВНОГО СТРОЕНИЯ

2

№	Конструктивтік элементтердің атауы Наименование конструктивных элементов		Конструктивтік элементтердің сипаттамасы (материал, өрленуі және т.б.) Описание конструктивных элементов (материал, отделка и т.д.)	Техникалық жағдайы (отыруы, шіруі, жарылуы және т.б.) Техническое состояние (осадка, гниль, трещины и т.д.)	Тозу % Износ %	Ағымдағы өзгерістер / Текущие изменения
1	2	3	4	5	6	
A - школа (2018)						
1	Бетасы - Фундамент		монолитный железобетон	Жақсы Хорошее		
2	ішкі және сыртқы тұрақты қабырғалары наружные и внутренние капитальные стены		газоблоктар газоблоки	Жақсы Хорошее		
	ара қабырға перегородки		пластик кирпім газблочки	Жақсы Хорошее		
3	Арақабан Перекрытие	шатырлық чердачное				
		қабатаралық междуетажное	т/б плиталар ж/б плиты	Жақсы Хорошее		
4	Шатыр крыша					
5	Еден Полы	1-ші қабаттың 1-го этажа	бетон линолеум, кафель	Жақсы Хорошее		
		келесі қабаттардың последующих этажей	бетон линолеум, кафель	Жақсы Хорошее		
6	Ойықтар Проемы	терезелер окна	пластик пластик	Жақсы Хорошее		
		есіктер двери	деревянный- металлический, мет. пластик	Жақсы Хорошее		
7	Басау жұмыстары Отделочные работы	ішкі внутренние	оштукатурено, побелено оштукатурено, побелено	Жақсы Хорошее		
		сыртқы наружные	металлический сайдинг	Жақсы Хорошее		
8	суық су мен қамтамасыздандырылған Точнее водоснабжение					
9	Су құбыры / Водопровод		иә / да	Жақсы Хорошее		
10	Канализация / Канализация		иә / да	Жақсы Хорошее		
11	Электрмен жарықтандыру Электроосвещение		иә / да	Жақсы Хорошее		
12	решті / печное					
13	газ решті / печное газовое					
14	ХЗО-нан / от ТЭЦ					
15	АГВ-дан / от АГВ					
16	Жылу Отопление	кеңе жылу қондырылған от индивидуальной отопительной установки	газбен на газе қатты отын мен на твердом топливе	иә / да	Жақсы Хорошее	
17		өзіндік қазандығынан от районной котельной	газбен на газе қатты отын мен на твердом топливе			
18	Басау жұмыстары / Разные работы		иә / да	Жақсы Хорошее		

Техникалық паспортқа қоса берілетін құжаттардың тізбесі

Перечень документов, прилагаемых к техническому паспорту:

- Қабаттық жоспарлар

$$A = 70,60 \times 22,40 + 31,85 \times 33,25 + 3,75 \times 18,75 + 20,27 \times 31,58 = 2710,8 \times 6,60 = 17891 \text{ м}^3; \text{VII} = \text{кр-цо-навес} = 5,96 \times 6,80 + 1,25 \times 3,75 = 45,2 \text{ м}^2; \text{крыльцо} = 9,65 \times 2,15 = 20,7 \text{ м}^2; \text{III} = \text{кр-цо-навес} = 2,15 \times 3,20 + 2,70 \times 1,80 + 2,22 \times 2,33 = 16,9 \text{ м}^2; \text{VIII} = \text{кр-цо-навес} = 4,65 \times 1,65 = 7,7 \text{ м}^2; \text{VI} = \text{кр-цо-навес} 4,0 \times 1,80 = 7,2 \text{ м}^2; \text{вент.камеры} = 1,40 \times 0,93 + 1,10 \times 0,70 = 2,1 \text{ м}^2$$

Постажные планы

- Қабаттық жоспарларға экспликация
Экспликация к поэтажным планам
- Ерекше белгілері
- Особые отметки

**ЖЕР УЧАСКЕСІНІҢ ЭКСПЛИКАЦИЯСЫ, М2
ЭКСПЛИКАЦИЯ ЗЕМЕЛЬНОГО УЧАСТКА, м2**

Жер бағытын өзгертетін құжаттар бойынша / По земельному документам	Шынайтынды пайдаланғаны бойынша / По фактическому использованию	Салынған аудан, м2 / Застроенная площадь, м2				Салынбаған аудан / Незастроенная площадь											
		Барлығы / всего	негізгі құрылыс астында/ под основными строениями	Басқа да салулар мен құрылыс астында/ под прочими строениями и сооружениями	асфальт жабулар / асфальтовые покрытия	Басқа да аймақ / прочие застройки	топырақ / грунт	Жабдысталған аудандар/ оборудованные площадки		Жабылған аудандар/ зеленые насаждения				оның ішінде/ в том числе			
1	2	3	4	5	6	7	8	9	10	11	12	13	14	15	16	17	18
14552	14552	2710.8	130.1	3309.8	1381.1	7020.2	Барлығы/ всего	Барлығы/ всего	Спортивтік спорттық	Балалардың/ детские	шаруашылық/ хозяйственные	Барлығы/ всего	аяқталы көгал алаң/ газон с деревьями	жеңілді бау/ плодородный сад	көгал алаң, тұл есетін күлмә/ газоны,	Бақша/ огород	Басқа/ прочие

Негізгі және қызметтік құрылыстардың, суық жаппай салынулардың, подвалдарлық, аула құрылыстарының, жолдардың тағайындау мен сипаттамасы/ Назначение и характеристика основных и служебных строений, холодных пристроек, подвалов, дворовых сооружений, замощений

Жоспар бойынша литер / Литер по плану	Тағайындау / Назначение	Ауданы, м2 / Площадь, м2	Көлемі, м3 / Объем, м3	Тоу / Износ, %	Конструктивтік элементтердің сипаттамасы / Описание конструктивных элементов													
					іргетас / фундамент	кабырғалар және қалқалар / стены и перегородки	жабылуды/ перекрытия	төбе жабындысы/ кровля	едендер / полы	ойықтар / проемы								
1	2	3	4	5	6	7	8	9	10	11								
A	мектеп школа	2710.8	17891		темірлі бетон монолитный железобетон	газоблоктар газоблоки	ж/б плиты	газоблоктар газоблоки	кафель, линолеум	бетон	пластик							
подвал	төле подвал	2070.6	5280		темірлі бетон монолитный	монолит монолит	ж/б плиты	ж/б плиты	бетон	бетон	бетон	бетон	бетон	бетон	бетон	бетон	бетон	
тех этаж	техникалық кабинет	2070.6	3934			газоблоктар газоблоки	ж/б плиты	газоблоктар газоблоки	жұмсақ мынақ	бетон	бетон	бетон	бетон	бетон	бетон	бетон	бетон	
I	дуал қақпасымен забор с воротами					металдық металл												
II	дуал қақпасымен забор с калиткой					металдық металл												
III	асырма кіре - беріс навес-крыльцо					бетон бетон							профиль тақта профиль					

НЕПЗГІ ҚҰРЫЛЫСТЫҢ КОНСТРУКТИВТІК ЭЛЕМЕНТТЕРІНІҢ ТЕХНИКАЛЫҚ СИПАТТАМАСЫ
ТЕХНИЧЕСКОЕ ОПИСАНИЕ КОНСТРУКТИВНЫХ ЭЛЕМЕНТОВ ОСНОВНОГО СТРОЕНИЯ

4

Конструктивтік элементтердің атауы Наименование конструктивных элементов		Конструктивтік элементтердің сипаттамасы (материал, әрленуі және т.б.) Описание конструктивных элементов (материал, отделка и т.д.)	Техникалық жағдайы (отыруы, шіруі, жарылуы және т.б.) Техническое состояние (осадка, гниль, трещины и т.д.)	Тою % Износ %	Ағымдағы өзгерістер / Текущие изменения
2		3	4	5	6
Подвал - (2018)					
Фундамент		темірлі бетон монолитный железобетон	Жақсы Хорошее		
Ішкі және сыртқы тұрақты қабырғалары внутренние и внешние капитальные стены		темірлі бетон монолитный железобетон	Жақсы Хорошее		
Қабаттық қабырға перегородки		монолитный железобетон, кирпич	Жақсы Хорошее		
Аражабын Перекрытия	шатырлық чердачное				
	қабатаралық междуэтажное	т/б плиталар ж/б плиты	Жақсы Хорошее		
1-ші қабаттың 1-го этажа		бетон бетон	Жақсы Хорошее		
Ойықтар Проемы	терезелер окна	пластик пластик	Жақсы Хорошее		
	есіктер двери	металды металлические	Жақсы Хорошее		
Бөлме жұмыстары Отделочные работы	ішкі внутренние	оштукатурено, побелено оштукатурено, побелено	Жақсы Хорошее		
	сыртқы наружные	оштукатурено, покрашено оштукатурено, покрашено	Жақсы Хорошее		
Жылы су мен қамтамасыздандырылған тезімді сумен водоснабжение					
Су құбыры / Водопровод		иә / да	Жақсы Хорошее		
Канализация / Канализация		иә / да	Жақсы Хорошее		
Электрмен жарықтандыру Электроосвещение		иә / да	Жақсы Хорошее		
Жылы отопление	пешті / печное				
	газ пешті / печное газовое				
	ТЭЦ-нен / от ТЭЦ				
	АГВ-ден / от АГВ				
	жеке жылу қондырғынан от индивидуальной отоплительной установки	газбен на газе қатты отын мен на твердом топливе	иә / да	Жақсы Хорошее	
	аудандық қазандықтан от районной котельной	газбен на газе қатты отын мен на твердом топливе			
Басқа жұмыстар / Разные работы		иә / да	Жақсы Хорошее		

Техникалық паспортқа қоса берілетін құжаттардың тізбесі
 прилагаемых документов к техническому паспорту:

1. Қабаттық жоспарлар

Подвал = 70,60 x 22,40 + 31,85 x 33,25 + 3,75 x 18,75 = 2070,6 x 2,55 = 5280м30; входы в подвал = 6,40 x 2,10 + 4,55 x 2,40 = 24,4м2; приямки = 2,20 x 1,35 x 2 = 5,9м2

2. Қабаттық жоспарларға экспликация
 Экспликация к поэтажным планам


3. Ерекше белгілері
 Особые отметки

НЕГІЗГІ ҚҰРЫЛЫСТЫҢ КОНСТРУКТИВТІК ЭЛЕМЕНТТЕРІНІҢ ТЕХНИКАЛЫҚ СИПАТТАМАСЫ
ТЕХНИЧЕСКОЕ ОПИСАНИЕ КОНСТРУКТИВНЫХ ЭЛЕМЕНТОВ ОСНОВНОГО СТРОЕНИЯ


№	Конструктивтік элементтердің атауы Наименование конструктивных элементов	Конструктивтік элементтердің сипаттамасы (материал, өрленуі және т.б.) Описание конструктивных элементов (материал, отделка и т.д.)	Техникалық жағдайы (отыруы, шіруі, жарылуы және т.б.) Техническое состояние (осадка, гниль, трещины и т.д.)	Тозу % Износ %	Ағымдағы өзгерістер / Текущие изменения	
1	2	3	4	5	6	
тех.этаж - (2018)						
1	Іргетасы Фундамент					
2	а) ішкі және сыртқы тұрақты қабырғалары наружные и внутренние капитальные стены	газоблоктар газоблоки	Жақсы Хорошее			
	б) ара қабырға перегородки	кирпич,газоблоки	Жақсы Хорошее			
3	Аражабын Перекрытия	шатырлық чердачное	т/б плиталар ж/б плиты	Жақсы Хорошее		
		қабатаралық междуэтажное				
4	шатыр кровля	жұмсақ мягкая	Жақсы Хорошее			
5	Еден Полы	1-ші қабаттың 1-го этажа	бетон бетон	Жақсы Хорошее		
		келесі қабаттардың последующих этажей				
6	Ойықтар Проемы	терезелер окна	пластик пластик	Жақсы Хорошее		
		есіктер двери				
7	Өрлеу жұмыстары Отделочные работы	ішкі внутренние	оштукатурено, побелено оштукатурено, побелено	Жақсы Хорошее		
		сыртқы наружные	металлический сайдинг	Жақсы Хорошее		
8	Ыстық су мен қамтамасыздандырылған Горячее водоснабжение					
9	Су құбыры / Водопровод					
10	Канализация / Канализация					
11	Электрмен жарықтандыру Электросвещение	ие / да	Жақсы Хорошее			
12	Жылу Отопление	пешті / печное				
13		газ пешті / печное газовое				
14		ЖЭО-нан / от ТЭЦ				
15		АГВ-дан / от АГВ				
16		жеке жылу қандырылған от индивидуальной отопительной установки	газбен на газе			
17			қатты отын мен на твердом топливе			
18		аудандық қазандығынан от районной котельной	газбен на газе			
19			қатты отын мен на твердом топливе			
20		Басқа жұмыстар / Разные работы	ие / да	Жақсы Хорошее		

Техникалық паспортқа қоса берілетін құжаттардың тізбесі
 Перечень документов, прилагаемых к техническому паспорту:

- Қабаттық жоспарлар
Позэтажные планы _____ Тех.этаж = $70,60 \times 22,40 + 31,85 \times 33,25 + 3,75 \times 18,75 = 2070,6 \times 1,90 = 3934\text{м}^3$
- Қабаттық жоспарларға экспликация
Экспликация к поэтажным планам _____
- Ерекше белгілері
Особые отметки _____

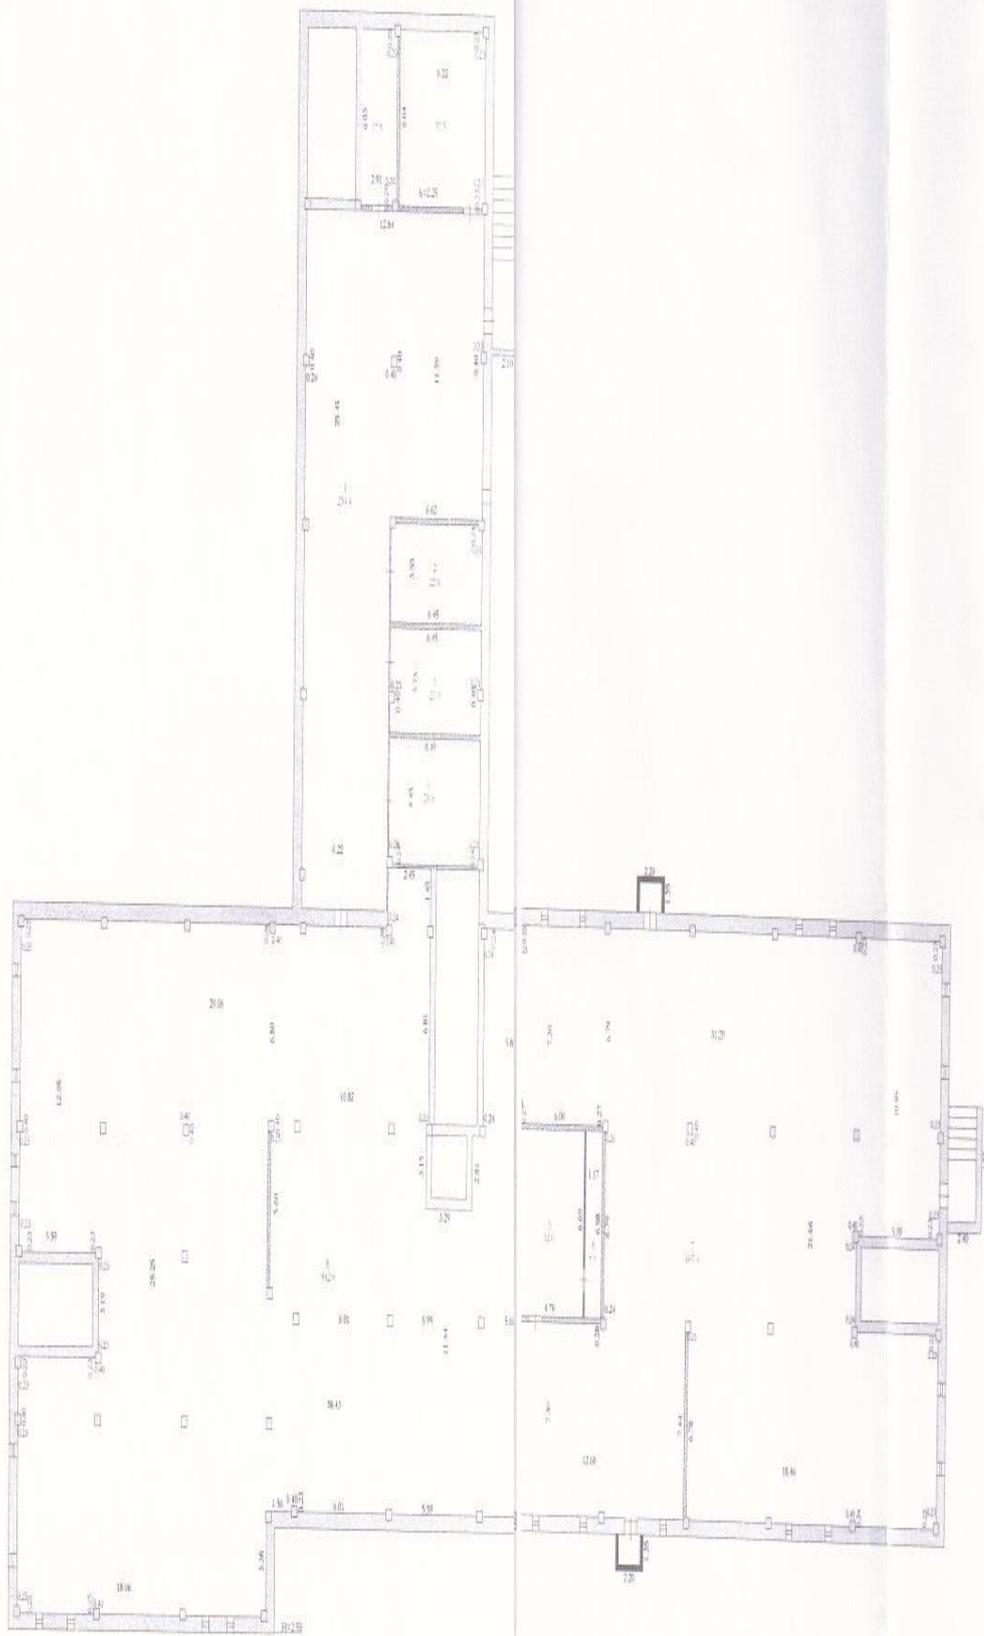

КР	Республика Казахстан	Титул №
К	Государственная программа "Развитие жилищно-коммунального хозяйства"	лист №
проект №	№ 0101-01/18	
лист №	Полный или не полный	М. 1:200
	кв-л Бирлик, уч. 397Б	
Масштаб	Ф.И.О. ЗАГ.	подпись
Дата	24.07.	Токим Н.Ж.
2018 г.	Проектировщик	Дүйсенов А.Б.

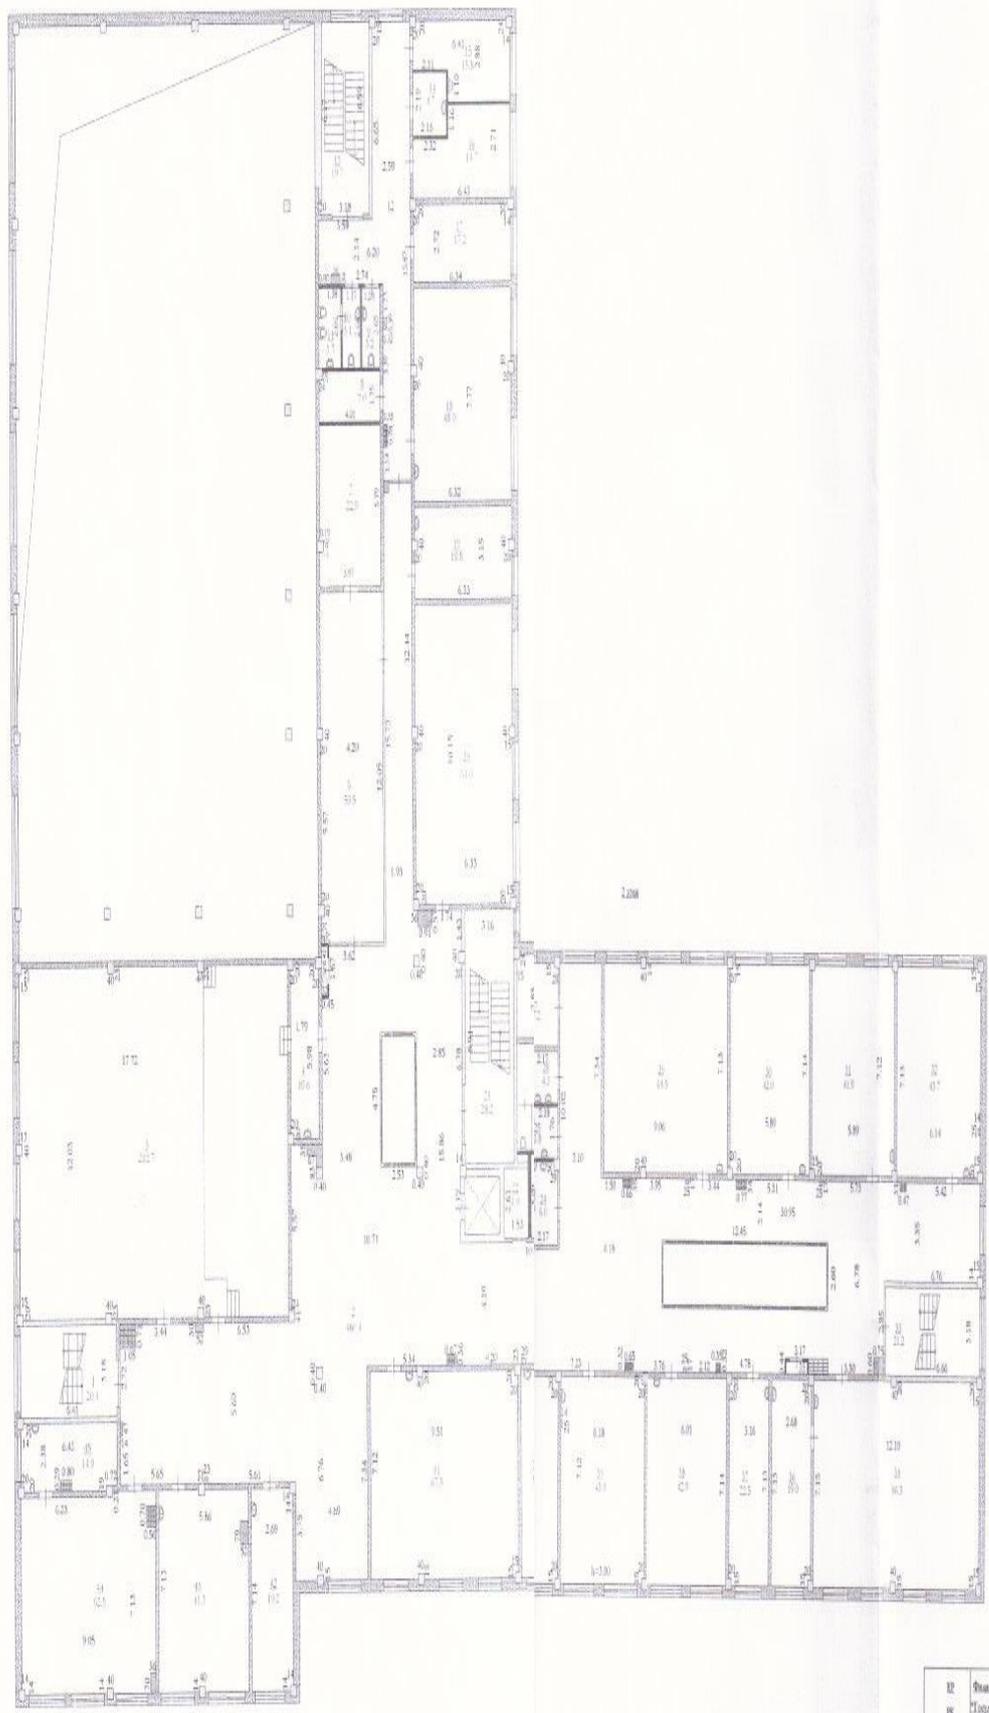

№	Фамилия, имя, отчество исполнителя	Инициалы
№	Государственный адрес: Республика, Район/Город/Уезд, ул./перекресток/двор	ин. №
инв. №	этаж / этаж / этаж	
инст. №	кв.-л. Бирлик, уч. 397Б	к.л. 200
Масштаб	Ф.И.О. ЗАТ	подпись
Дата	24.07.2018	Законный представитель: Тохтин Н.Ж.
2018 г.	Исполнитель: Дүйсенов А.Б.	



К2	Финансово-кредитный институт «Астана»	Листов: 2/3	
К3	Государственная корпорация «Правительство для граждан» Автобанаевский филиал	лист: 2/3	
этаж: 2/3	этаж: 2/3	М.Л. 200	
лист: 2/3	Дополнительный лист из списка		
	кв-4 Бирлик, уч.397Б		
Масштаб:	Ф.И.О. З.А.Т.	Масштаб:	
Дата:	24.07.	Земельный руководитель: Тохин Н.Ж.	
2018 г.	Исполнитель: Дуйсенов А.Б.		



16

Тіркелетін жылжымайтын мүлік объектісіне
(көппәтерлі тұрғын үйлер, офистер, өндірістік, сауда объектілері және т.б.)
ТЕХНИКАЛЫҚ ПАСПОРТ (Н-2) / ТЕХНИЧЕСКИЙ ПАСПОРТ (Ф-2)
на регистрируемые объекты недвижимости
(многоквартирные жилые дома, офисы, промышленные, торговые объекты и т.п.)

1. Облысы	Ақтөбе облысы
Область	Актыбинская область
2. Ауданы	Новый а.о.
Район	с.о. Новый
3. Қала (кенті, өлді мекені)	Ақтөбе қ., Жаңақоныс а.
Город (поселок, населенный пункт)	г. Актобе, с. Жанаконыс
4. Қаладағы аудан	
Район в городе	
5. Мекен-жайы	Бірлік кв., 397Б уч.
Адрес	кв-л Бирлик, уч. 397Б
6. Кадастрлық нөмір	
Кадастровый номер	02:036:182:2018:2
7. Түгендеу нөмір	
Инвентарный номер	180177
8. Мақсат арналуы(жоспар бойынша литер)	қазандық(Б)
Целевое назначение (литер по плану)	котельная(Б)
9. Қордың санаты	тұрғын емес
Категория фонда	нежилой

(нежилой/жилой, если вторичный объект расположен в многоквартирном жилом доме, необходимо указать "ВО в составе МЖД")

ЖАЛПЫ МӘЛІМЕТТЕР / ОБЩИЕ СВЕДЕНИЯ

1. Сериясы, жобаның түрі	-	8. Тұрғын емес үй-жайдың ауданы	-
Серия, тип проекта		Площадь нежилых пом-ий	
2. Қабат саны	1	9. Пәтер саны	-
Число этажей		Число квартир	
3. Құрылыс ауданы	48,3	10. Үй-жайлар, бөлмелер саны	2
Площадь застройки		Число помещений, комнат	
4. Ғимараттың ауқымы	169	11. Қабырға материалы	Сэндвич-панельдер
Объем здания		Материал стен	сэндвич-панели
5. Жалпы алаңы	43,3	12. Салынған жылы	2018
Общая площадь		Год постройки	
6. Балконның, лоджияның және т.б. алаңы		13. Табиғи тозу	
Площадь балкона, лоджии ж.б.		Физический износ	
7. Тұрғын ауданы			
Жилая площадь			

реестровый № заказ 002146168962

Паспорт
Паспорт составлен

24.07.2018

ж. жасалған
г.

Бөлім басшысы _____
Руководитель отдела (қолы / подпись)

Нағашыбаев Ж.Б.

М.О.
М.П.



НЕГІЗГІ ҚҰРЫЛЫСТЫҢ КОНСТРУКТИВТІК ЭЛЕМЕНТТЕРІНІҢ ТЕХНИКАЛЫҚ СИПАТТАМАСЫ
ТЕХНИЧЕСКОЕ ОПИСАНИЕ КОНСТРУКТИВНЫХ ЭЛЕМЕНТОВ ОСНОВНОГО СТРОЕНИЯ

14

Конструктивтік элементтердің атауы Наименование конструктивных элементов	Конструктивтік элементтердің сипаттамасы (материал, әрленуі және т.б.) Описание конструктивных элементов (материал, отделка и т.д.)	Техникалық жағдайы (отыруы, шіруі, жарылуы және т.б.) Техническое состояние (осадка, гниль, трещины и т.д.)	Тозу % Износ %	Ағымдағы өзгерістер / Текущие изменения
2	3	4	5	6
Ақпаны (2018)				
Асфальт	бетон бетон	Жақсы Хорошее		
Ішкі және сыртқы тұрақты қабырғалары внутренние и внешние капитальные стены	Сэндвич-панельдер сэндвич-панели	Жақсы Хорошее		
Сыртқы қабырға внешние стены	Сэндвич-панельдер сэндвич-панели	Жақсы Хорошее		
Аражабын Терекрәтін	шатырлық чардачное қабатырлық междустаяное	металл металл	Жақсы Хорошее	
Қорғаныс защита	металл металл	Жақсы Хорошее		
Еден Полы	1-ші қабаттың 1-го этажа келесі қабаттардың последующих этажей	бетон бетон	Жақсы Хорошее	
Ойықтар Проемы	терезелер окна есіктер двери	пластик пластик металлды металлические	Жақсы Хорошее Жақсы Хорошее	
Жұмыстары Работы	ішкі внутренние сыртқы наружные	металлмен қаптама обшивка металлом	Жақсы Хорошее	
Су мен қамтамасыздандырылған водоснабжение				
Су беруі / Водопровод	иә / да	Жақсы Хорошее		
Канализация / Канализация	иә / да	Жақсы Хорошее		
Түрмен жарықтандыру освещение	иә / да	Жақсы Хорошее		
Пешті / Печное				
Газ пешті / Печное газовое				
ЖЭО-нан / от ТЭЦ				
АГВ-дан / от АГВ				
Жеке жылу қорығылған от индивидуальной отопительной установки	газбен на газе қатты отын мен на твердом топливе	иә / да	Жақсы Хорошее	
Аудандық қазандығынан от районной котельной	газбен на газе қатты отын мен на твердом топливе			
Басқа жұмыстар / Разные работы	иә / да	Жақсы Хорошее		

Техникалық паспортқа қоса берілетін құжаттардың тізбесі
список документов, прилагаемых к техническому паспорту:

Қабаттық жоспарлар

Позтажные планы

Б - 10,50 x 4,60 = 48,3 x 3,50 = 169м3

Қабаттық жоспарларға экспликация

Экспликация к поэтажным планам

Әрекетке белгілері

Қосымша белгілері

**ЖЕР УЧАСКЕСІНІҢ ЭКСПЛИКАЦИЯСЫ, М2
ЭКСПЛИКАЦИЯ ЗЕМЕЛЬНОГО УЧАСТКА, М2**

Жер багытын өзгертетін құжаттар бойынша / По земельным документам		Салынған аудан, м2 / Застроенная площадь, м2		Салынбаған аудан / Незастроенная площадь													
1	2	3	4	5	6	7	8	Жабдыкталған аудандар/оборудованные площадки			жасыл отырғызулар/ зеленые насаждения						
								Барлығы/ всего	Спортивтік	Балалардың/детские	Барлығы/ всего	ағашты көгал алаңы/ газон с деревьями	жемісті бау/ плодовый сад	көгал алаңы, тұл өсетін қтұлба/ газонь,	бақша/ огород	Бақша/ прочие	
					асфальт жабулар / асфальтовые покрытия	Бақша да аласт / прочие замощения	топырақ / грунт	Барлығы/ всего	Спортивтік	Балалардың/детские	Барлығы/ всего	ағашты көгал алаңы/ газон с деревьями	жемісті бау/ плодовый сад	көгал алаңы, тұл өсетін қтұлба/ газонь,	бақша/ огород	Бақша/ прочие	
1								9	10	11	12	13	14	15	16	17	18


Негізгі және қызметтік құрылыстардың, суық жалғай салынағандардың, подвалдардың, аула құрылыстарының, жолдардың тағайындау мен сипаттамасы / Назначение и характеристика основных и служебных строений, холодных пристроек, подвалов, дворовых сооружений, замощений

Жоспар бойынша литер / Литер по плану	Тағайындау / Назначение	Ауданы, м2 / Площадь, м2	Көлемі, м3 / Объем, м3	Тозу / Износ, %	Конструктивтік элементтердің сипаттамасы / Описание конструктивных элементов												
					іргетас / фундамент	кабырғалар және қақпақтар / стены и перегородки	жабылулар/перекрытия	төбе жабындысы/ кровля	едендер / полы	ойықтар / проемы							
Б	қазандық котельная	48,3	169		бетон бетон	Сәндігін-панельдер сәндігін-панели	металл металл	металл металл	металл металл	бетон бетон	9	10	11				
Итого:		48,3	169														

Орындаған маман Дүйсенов А.Б.
Выполнил специалист (Т.А.О. қоны / Ф.И.О. подпись)

Басшы орындаушы Тохтин И.Ж.
Заместитель руководителя (Т.А.О. қоны / Ф.И.О. подпись)

24.07.2018 ж. жасалды құрастырылған
реквизиттері: М. жаны 002146160962

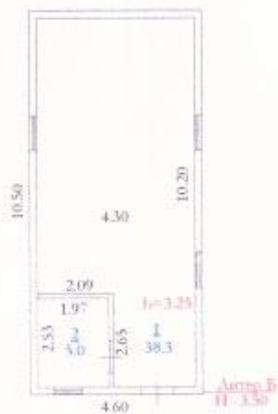

УЭ РК	Федеральное государственное учреждение "Центральный архивный фонд культуры" по Ленинградской области	Листов № из №
лист №	кв. д. Баранки, уч. 397Б	Масштаб 1:200
Исполн. Дата	И.Ю. З.А.У.	Составлено
24.07	Исполнитель: Дубсенов А.Б.	
2018 г	Зав. проектной группой: Тохтин Н.Ж.	



Технический
79
Норменді
Қосы



ҚАУЛЫ

Ақтөбе қаласы

30 І. Залдым 7. 09 № 5795

ПОСТАНОВЛЕНИЕ

города Актобе

ПОСТАНОВЛЕНИЕ

№ 5795 от « 7 » 09 2018 года

Коммуналдық мемлекеттік мекемесін қуру туралы

Қазақстан Республикасының 2001 жылғы 23 қаңтардағы №148 «Қазақстан Республикасындағы жергілікті мемлекеттік басқару және өзін-өзі басқару туралы» Заңының 31, 37 баптарына, Қазақстан Республикасының 2007 жылғы 27 шілдедегі №319-ІІІ «Білім туралы» Заңының 6 бабының 4 тармағына, Қазақстан Республикасының 2011 жылғы 1 наурыздағы №413-ІV «Мемлекеттік мүлік туралы» Заңының 159 бабына сәйкес Ақтөбе қаласының әкімдігі **ҚАУЛЫ ЕТЕДІ:**

1. «Ақтөбе қаласының білім бөлімі» мемлекеттік мекемесінің «№69 жалпы білім беретін орта мектеп» коммуналдық мемлекеттік мекемесі құрылсын (бұдан әрі - мекеме).
2. Мекеменің тиісті саласын басқару жөніндегі уәкілетті органы болып «Ақтөбе қаласының білім бөлімі» мемлекеттік мекемесі белгіленсін.
3. Мекеме Жарғысы қосымшаға сәйкес бекітілсін.
4. «Ақтөбе қаласының білім бөлімі» мемлекеттік мекемесі (А.Жаксыбаева) осы қаулыдан туындайтын тиісті шараларды қабылдасын.
5. «Ақтөбе қаласының экономика және бюджеттік жоспарлау бөлімі» мемлекеттік мекемесі (А.Абдулаева) бөлінген қаржы шегінде мекемені қаржыландыруды қамтамасыз етсін.
6. Осы қаулының орындалуын бақылау Ақтөбе қаласы әкімінің орынбасары (К.Айдарханова) жүктелсін.

Қала әкімі

І.Испанов

О создании коммунального государственного учреждения

В соответствии со статьями 31, 37 Закона Республики Казахстан от 23 января 2001 года №148 «О местном государственном управлении и самоуправлении в Республике Казахстан», пунктом 4 статьи 6 Закона Республики Казахстан от 27 июля 2007 года №319-ІІІ «Об образовании», статьей 159 Закона Республики Казахстан от 1 марта 2011 года №413-ІV «О государственном имуществе» акимат города Актобе

ПОСТАНОВЛЯЕТ:

1. Создать коммунальное государственное учреждение «Общеобразовательная средняя школа №69» государственного учреждения «Отдел образования города Актобе» (далее - учреждение).
2. Уполномоченным органом по руководству соответствующей отраслью учреждения определить государственное учреждение «Отдел образования города Актобе».
3. Утвердить Устав учреждения согласно приложению.
4. Государственному учреждению «Отдел образования города Актобе» (А.Жаксыбаева) принять соответствующие меры, вытекающие из данного постановления.
5. Государственному учреждению «Отдел экономики и бюджетного планирования города Актобе» (А.Абдулаева) обеспечить финансирование учреждения в пределах выделенных средств.
6. Контроль за исполнением данного постановления возложить на заместителя акима города Актобе (К.Айдарханова).

Аким города

И.Испанов

ҚАЗАҚСТАН РЕСПУБЛИКАСЫ ӘДІЛЕТ
МИНИСТРЛІГІ АҚТӨБЕ ОБЛЫСЫ
ӘДІЛЕТ ДЕПАРТАМЕНТІНІҢ АҚТӨБЕ
ҚАЛАЛЫҚ ӘДІЛЕТ БАСҚАРМАСЫ»
РЕСПУБЛИКАЛЫҚ МЕМЛЕКЕТТІК
МЕКЕМЕСІ

РЕСПУБЛИКАНСКОЕ ГОСУДАРСТВЕННОЕ
УЧРЕЖДЕНИЕ «УПРАВЛЕНИЕ ЮСТИЦИИ
Г.АКТОБЕ ДЕПАРТАМЕНТА ЮСТИЦИИ
АКТЮБИНСКОЙ ОБЛАСТИ
МИНИСТЕРСТВА ЮСТИЦИИ
РЕСПУБЛИКИ КАЗАХСТАН»

**МЕНШІК ИЕСІ (ҚҰҚЫҚ ИЕСІ) ТУРАЛЫ МӘЛІМЕТТЕР
СВЕДЕНИЯ О СОБСТВЕННИКЕ (ПРАВООБЛАДАТЕЛЕ)**

№ 002126619411

24.11.2017г.

Кадастр нөмері/Кадастровый номер: 02:036:182:2018

Жылжымайтын мүлік объектінің мекен-жайы обл. Актюбинская, г. Актобе, с.о. НОВЫЙ, с.
Адрес объекта недвижимости ЖАНАКОНЫС, кв-л БИРЛИК, уч. 397Б

Меншік иесі (құқық иесі)
Собственник (правообладатель)

Құқық пайда болу негіздемесі/
Основание возникновения права

Государственное учреждение "Отдел Постановление Акимата (№ 5219 от 02.10.2017г.) - Дата
строительства города Актобе" регистрации: 22.11.2017 12:31

Әділет басқармасының
басшысы
Руководитель Управления
юстиции
Инспектор
Инспектор


Шаленова А.Н.
(тегі/фамилия, аты/имя, әкесінің аты/отчество)
(қолы/подпись) М.П.
Нуртазина Г. А.
(тегі/фамилия, аты/имя, әкесінің аты/отчество)
(қолы/подпись)

РЕСПУБЛИКА КАЗАХСТАН
АКИМАТ ГОРОДА АКТОБЕ АКТЮБИНСКОЙ ОБЛАСТИ

ПОСТАНОВЛЕНИЕ

№5219

«2» октября 2017 г.

О предоставлении государственному учреждению «Отдел строительства города Актобе» права постоянного землепользования на земельные участки

В соответствии со статьями 18, 34, 43 Земельного Кодекса Республики Казахстан от 20 июня 2003 года № 442-III-ЗРК, со статьями 31, 37 Закона Республики Казахстан «О местном государственном управлении и самоуправлении в Республике Казахстан», на основании ходатайства ГУ «Отдел строительства города Актобе», заключения городской комиссии по регулированию земельных отношений и предоставлению права на земельный участок от 16 февраля 2017 года №5, акимат города **ПОСТАНОВЛЯЕТ:**

1. Предоставить государственному учреждению «Отдел строительства города Актобе» право постоянного землепользования на земельные участки, общей площадью 47139 кв.метров, из них:

участок №1 – площадью 11255 кв.метров, для строительства детского сада на 320 мест в жилом массиве «Бауырластар-1»;

участок №2 – площадью 10127 кв.метров, для строительства детского сада на 320 мест в жилом массиве «Акжар-2». Ввести сервитут на право проезда и доступа для эксплуатации подземных и наземных линейных инженерных коммуникаций;

участок №3 – площадью 11205 кв.метров, для строительства детского сада на 320 мест в жилом массиве «Бирлик»;

участок №4 – площадью 14552 кв.метра, для строительства школы на 300 мест в Новом сельском округе, с.Жанаконыс, жилой массив «Бирлик».

2. ГУ «Отдел строительства города Актобе»:

1) произвести оформление и получить идентификационные документы на право постоянного землепользования на земельные участки;

2) произвести государственную регистрацию на право постоянного землепользования на земельные участки в течение шести месяцев в управлении юстиции города Актобе.

3. Контроль за исполнением данного постановления возложить на первого заместителя акима города Актобе (Баирханов Ж.Б.).

Аким города

И.Испанов

ҚАЗАҚСТАН РЕСПУБЛИКАСЫ
АҚТӨБЕ ОБЛЫСЫ АҚТӨБЕ ҚАЛАСЫНЫҢ ӘКІМДІГІ

ҚАУЛЫ

№5219

«2» қазандағы 2017 ж.

**«Ақтөбе қаласының құрылыс бөлімі» мемлекеттік мекемесіне жер
учаскелерін тұрақты жер пайдалану құқығын беру туралы**

Қазақстан Республикасының 2003 жылғы 20 маусымдағы №442-ІІ-ҚРЗ Жер Кодексінің 18, 34, 43 баптарына, Қазақстан Республикасының «Қазақстан Республикасындағы жергілікті мемлекеттік басқару және өзін-өзі басқару туралы» Заңының 31, 37 баптарына сәйкес, «Ақтөбе қаласының құрылыс бөлімі» ММ-ның өтініші, жер қатынастарын реттеу және жер учаскесіне құқық беру жөніндегі қалалық комиссияның 2017 жылғы 16 ақпандағы №5 қорытындысы негізінде қала әкімдігі **ҚАУЛЫ ЕТЕДІ:**

1. «Ақтөбе қаласының құрылыс бөлімі» мемлекеттік мекемесіне жалпы алаңы 47139 шаршы метр жер учаскелеріне тұрақты жер пайдалану құқығы берілсін, оның ішінде:

№1 учаске – алаңы 11255 шаршы метр Бауырластар-1 тұрғын массивінде 320 орындық балабақша құрылысы;

№2 учаске – алаңы 10127 шаршы метр Ақжар-2 тұрғын массивінде 320 орындық балабақша құрылысы. Жер асты және жер бетіндегі желілік инженерлік коммуникацияларды пайдалану үшін жүру және өту құқығына сервитут енгізілсін;

№3 учаске – алаңы 11205 шаршы метр Бірлік тұрғын массивінде 320 орындық балабақша құрылысы;

№4 учаске – алаңы 14552 шаршы метр Новый ауылдық округі, Жанаконыс ауылы, Бірлік тұрғын массивінде 300 орындық мектеп құрылысы үшін.

2. «Ақтөбе қаласының құрылыс бөлімі» ММ:

1) жер учаскелеріне тұрақты жер пайдалану құқығын сәйкестендіру құжаттарын рәсімдесін және алсын;

2) алты ай ішінде Ақтөбе қаласының әділет басқармасында жер учаскелеріне тұрақты жер пайдалану құқығын мемлекеттік тіркеуден өткізсін.

3. Осы қаулының орындалуын бақылау қала әкімінің бірінші орынбасарына (Ж.Б.Баирханов) жүктелсін.

Қала әкімі

І.Испанов

ҚАЗАҚСТАН РЕСПУБЛИКАСЫ
АҚТӨБЕ ОБЛЫСЫ АҚТӨБЕ ҚАЛАСЫНЫҢ ӘКІМДІГІ

ҚАУЛЫ

№5219

«2» қазандағы 2017 ж.

**«Ақтөбе қаласының құрылыс бөлімі» мемлекеттік мекемесіне жер
учаскелерін тұрақты жер пайдалану құқығын беру туралы**

Қазақстан Республикасының 2003 жылғы 20 маусымдағы №442-ІІ-ҚРЗ Жер Кодексінің 18, 34, 43 баптарына, Қазақстан Республикасының «Қазақстан Республикасындағы жергілікті мемлекеттік басқару және өзін-өзі басқару туралы» Заңының 31, 37 баптарына сәйкес, «Ақтөбе қаласының құрылыс бөлімі» ММ-ның өтініші, жер қатынастарын реттеу және жер учаскесіне құқық беру жөніндегі қалалық комиссияның 2017 жылғы 16 ақпандағы №5 қорытындысы негізінде қала әкімдігі **ҚАУЛЫ ЕТЕДІ:**

1. «Ақтөбе қаласының құрылыс бөлімі» мемлекеттік мекемесіне жалпы алаңы 47139 шаршы метр жер учаскелеріне тұрақты жер пайдалану құқығы берілсін, оның ішінде:

№1 учаске – алаңы 11255 шаршы метр Бауырластар-1 тұрғын массивінде 320 орындық балабақша құрылысы;

№2 учаске – алаңы 10127 шаршы метр Ақжар-2 тұрғын массивінде 320 орындық балабақша құрылысы. Жер асты және жер бетіндегі желілік инженерлік коммуникацияларды пайдалану үшін жүру және өту құқығына сервитут енгізілсін;

№3 учаске – алаңы 11205 шаршы метр Бірлік тұрғын массивінде 320 орындық балабақша құрылысы;

№4 учаске – алаңы 14552 шаршы метр Новый ауылдық округі, Жанаконыс ауылы, Бірлік тұрғын массивінде 300 орындық мектеп құрылысы үшін.

2. «Ақтөбе қаласының құрылыс бөлімі» ММ:

1) жер учаскелеріне тұрақты жер пайдалану құқығын сәйкестендіру құжаттарын рәсімдесін және алсын;

2) алты ай ішінде Ақтөбе қаласының әділет басқармасында жер учаскелеріне тұрақты жер пайдалану құқығын мемлекеттік тіркеуден өткізсін.

3. Осы қаулының орындалуын бақылау қала әкімінің бірінші орынбасарына (Ж.Б.Баирханов) жүктелсін.

Қала әкімі

І.Испанов



**ТҰРАҚТЫ ЖЕР ПАЙДАЛАНУ
ҚҰҚЫҒЫН БЕРЕТІН**

АКТ

**НА ПРАВО ПОСТОЯННОГО
ЗЕМЛЕПОЛЬЗОВАНИЯ**

№ 0255509

Жер учаскесінің кадастрлық нөмірі: **02-036-182-2018**

Жер учаскесіне тұрақты жер пайдалану құқығы

Жер учаскесінің алаңы: **1.4552 га**

Жердің санаты: **Елді мекендердің (қалалар, поселкелер және ауылдық елді мекендер) жерлері**

Жер учаскесін нысаналы тағайындау:

300 орындық мектеп құрылысы

Жер учаскесін пайдаланудағы шектеулер мен ауыртпалықтар: **жоқ**

Жер учаскесінің бөлінуі: **бөлінбейді**

Кадастровый номер земельного участка: **02-036-182-2018**

Право постоянного землепользования на земельный участок

Площадь земельного участка: **1.4552 га**

Категория земель: **Земли населенных пунктов (городов, поселков и сельских населенных пунктов)**

Целевое назначение земельного участка:

строительство школы на 300 мест

Ограничения в использовании и обременения земельного участка: **нет**


Делимость земельного участка: **неделимый**

№ 0255509

Жер учаскесінің ЖОСПАРЫ
План земельного участка

Учаскенің мекенжайы, мекенжайының тіркеу коды (ол бар болған кезде):
Ақтөбе облысы, Ақтөбе қаласы, Новый ауылдық округі, Жаңақоныс ауылы, Бірлік тұрғын массиві

Адрес, регистрационный код адреса (при его наличии) участка: **Актыубинская область, город Актобе, Новый сельский округ, село Жанаконыс, жилой массив "Бирлик"**

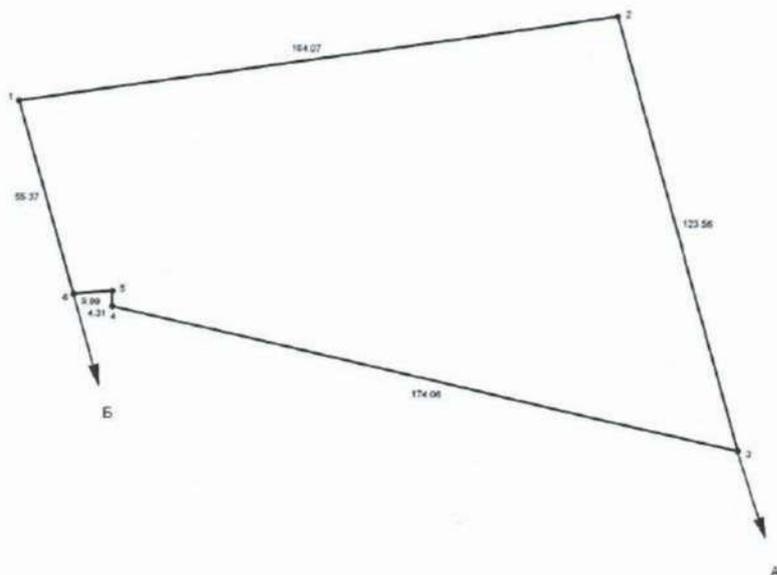

Шектесу учаскелерінің кадастрлық нөмірлері (жер санаттары)*:
А-дан Б-ға дейін: ЖУ 020361822017
Б-дан А-ға дейін: Ақтөбе қаласының жерлері

Кадастровые номера (категории земель) смежных участков*:
От А до Б: ЗУ 020361822017
От Б до А: Земли города Актобе

МАСШТАБ 1: 2000

**Жоспар шегіндегі бөтен жер учаскелері
Посторонние земельные участки в границах плана**

Жоспар дағы № на плане	Жоспар шегіндегі бөтен жер учаскелерінің кадастрлық немірлері Кадастровые номера посторонних земельных участков в границах плана	Алаңы, гектар Площадь, гектар
	ЖОҚ нет	

Осы акт "Азаматтарға арналған үкімет" мемлекеттік корпорациясы" коммерциялық емес акционерлік қоғамының Ақтөбе облысы бойынша филиалы - Жер кадастры және жылжымайтын мүлікті техникалық тексеру департаментімен жасалды

Настоящий акт изготовлен Департаментом земельного кадастра и технического обследования недвижимости - филиалом некоммерческого акционерного общества "Государственная корпорация "Правительство для граждан" по Актюбинской области

Мөр орны 

қолы, подпись

Заместитель директора Ж.Б. Нағашыбаев

Место печати

20 17 ж/г ' 08 ' 11

Осы актіні беру туралы жазба жер учаскесіне меншіктік құқығын, жер пайдалану құқығын беретін актілер жазылатын Кітапта № 8235 болып жазылды

Қосымша: жер учаскесінің шекарасындағы ерекше режиммен пайдаланылатын жер учаскелерінің тізбесі (олар болған жағдайда) жоқ

Запись о выдаче настоящего акта произведена в Книге записей актов на право собственности на земельный участок, право землепользования за № 8235

Приложение: перечень земельных участков с особым режимом использования в границах земельного участка (в случае их наличия) нет

Ескерту:

*Шектесулерді сипаттау жөніндегі ақпарат жер учаскесіне сәйкестендіру құжатын дайындаған сәтте күшінде

Примечание:

*Описание смежеств действительно на момент изготовления идентификационного документа на земельный участок

«АЗАМАТТАРҒА АРНАЛҒАН ҮКІМЕТ»
МЕМЛЕКЕТТІК КОРПОРАЦИЯСЫ»
КОММЕРЦИЯЛЫҚ ЕМЕС
АКЦИОНЕРЛІК ҚОҒАМЫНЫҢ АҚТӨБЕ
ОБЛЫСЫ БОЙЫНША ФИЛИАЛЫНЫҢ
ЖЕР КАДАСТРЫ ЖӘНЕ
ЖЫЛЖЫМАЙТЫН МҮЛІК БОЙЫНША
АҚТӨБЕ ҚАЛАСЫНЫҢ БӨЛІМІ

ОТДЕЛ ГОРОДА АКТӨБЕ ПО
ЗЕМЕЛЬНОМУ КАДАСТРУ И
НЕДВИЖИМОСТИ ФИЛИАЛА
НЕКОММЕРЧЕСКОГО АКЦИОНЕРНОГО
ОБЩЕСТВА «ГОСУДАРСТВЕННАЯ
КОРПОРАЦИЯ «ПРАВИТЕЛЬСТВО ДЛЯ
ГРАЖДАН» ПО АКТЮБИНСКОЙ ОБЛАСТИ

МЕНШІК ИЕСІ (ҚҰҚЫҚ ИЕСІ) ТУРАЛЫ МӘЛІМЕТТЕР
СВЕДЕНИЯ О СОБСТВЕННИКЕ (ПРАВООБЛАДАТЕЛЕ)

№ 002155551106

13.11.2018г.

Кадастр нөмері/Кадастровый номер: 02:036:182:2018; 02:036:182:2018:1;
02:036:182:2018:2

Жылжымайтын мүлік объектінің мекен-жайы обл. Актюбинская, г. Актөбе, р-н Астана, с.
Адрес объекта недвижимости Жанаконыс, кв-л Бирлик, ст-е 397Б

Меншік иесі (құқық иесі)
Собственник (правообладатель)

Құқық пайда болу негіздемесі/
Основание возникновения права

Коммунальное государственное
учреждение "Общеобразовательная
средняя школа №69"
государственного учреждения
"Отдел образования города Актөбе"

Акт приема передачи (№ б/н от 09.11.2018г.) - Дата
регистрации: 09.11.2018 16:11

Бөлім басшысының м.а.
И.о. руководителя отдела

Бас маман
Главный специалист



(қолы/подпись)

М.П.

Сүмбәев Б.К.

(тегі/фамилия, аты/имя, әкесінің аты/отчество)

(қолы/подпись)

Альнизова А.К.

(тегі/фамилия, аты/имя, әкесінің аты/отчество)

РЕСПУБЛИКА КАЗАХСТАН
АКИМАТ ГОРОДА АКТЮБЕ АКТЮБИНСКОЙ ОБЛАСТИ

ПОСТАНОВЛЕНИЕ

№ 6472 _____ « 24 » 10 2018 года

О некоторых вопросах коммунальной собственности города Актобе

В соответствии со статьями 31, 37 Закона Республики Казахстан от 23 января 2001 года №148 «О местном государственном управлении и самоуправлении в Республике Казахстан», Законом Республики Казахстан от 1 марта 2011 года №413-IV «О государственном имуществе» и на основании письма ГУ «Отдел строительства города Актобе» от 23 августа 2018 года №01-01кб/1355 акимат города Актобе **ПОСТАНОВЛЯЕТ:**

1. Передать с баланса ГУ «Отдел строительства города Актобе» объект «Строительство средней школы на 300 мест в с.Жанаконыс, квартал Бирлик, район Астана, г.Актобе» (далее-объект) на баланс КГУ «Общественная средняя школа №69» государственного учреждения «Отдел образования города Актобе» на праве оперативного управления согласно приложению к настоящему постановлению.

2. КГУ «Общественная средняя школа №69» государственного учреждения «Отдел образования города Актобе» (А.Кисикова):

- в установленном законодательством порядке принять по акту приема-передачи вышеуказанный объект у ГУ «Отдел строительства города Актобе»;
- оприходовать вышеуказанный объект согласно стандартам бухгалтерского учета Республики Казахстан;
- внести соответствующие изменения в реестре государственного имущества в течение пяти рабочих дней с даты отражения изменения в системе бухгалтерского учета;

- произвести государственную регистрацию и принять иные необходимые меры, вытекающие из настоящего постановления.

3. ГУ «Отдел строительства города Актобе» (А.Алимбаев) произвести разбивку стоимости основных средств объекта, сдать исполнительно-техническую документацию и принять иные необходимые меры, вытекающие из настоящего постановления.

4. Контроль за исполнением данного постановления возложить на заместителя акима города Актобе (К.Айдарханова).

Аким города

И.Испанов



№	Наименование имущества	Адрес	Стоимость (тенге)	Дата ввода в эксплуатацию
1.	«Строительство средней школы на 300 мест в с.Жанаконыс, квартал Бирлик, район Астана, г.Актобе»	г.Орталық Астана, район Астана, с.Жанаконыс, квартал Бирлик, участок 397 Б	893 272 744	20 июля 2018 год

Приложение
к постановлению акимата
города Актобе
от « 24 » 10
2018 года
№ 6472



ПОСТАНОВЛЕНИЕ

г.р.ч. Актөбе

ҚАУЛЫ

Актөбе қаласы

2013 жылғы 24. 10 №6472

Актөбе қаласының коммуналдық меншігінің кейбір мәселелері туралы

Қазақстан Республикасының 2001 жылғы 23 қаңтардағы №148 «Қазақстан Республикасындағы жерілікті мемлекеттік басқару және өзін-өзі басқару туралы» Заңының 31, 37 баптарына, Қазақстан Республикасының 2011 жылғы 1 наурыздағы №413-IV «Мемлекеттік мүлік туралы» Заңына сәйкес және «Актөбе қаласының құрылыс бөлімі» ММ-ның 2018 жылғы 23 тамыздағы №01-01кб/1355 хатының негізінде Актөбе қаласының әкімдігі **ҚАУЛЫ ЕТЕДІ:**

1. Осы қаулының қосымшасына сәйкес «Актөбе қаласы, Астана ауданы, Жаңақоныс а., Бірлік кварталында 300 орынға арналған орта мектеп құрылысы» объектісін (одан әрі-объект) «Актөбе қаласының құрылыс бөлімі» ММ-ның тегерімінен алынып, «Актөбе қаласының білім бөлімі» мемлекеттік мекемесінің «№69 жалпы білім беретін орта мектеп» КММ-ның тегеріміне жедел басқару құқығымен берілісін.

2. «Актөбе қаласының білім бөлімі» мемлекеттік мекемесінің «№69 жалпы білім беретін орта мектеп» КММ (А.Кисикова):

- заңнамада белгіленген тәртіпте алым-берім актісімен жоғарыда көрсетілген объектіні «Актөбе қаласының құрылыс бөлімі» ММ-нен қабылдасын;
- жоғарыда көрсетілген объектіні Қазақстан Республикасының бухгалтерлік есеп стандарттарына сәйкес кірістесін;
- бухгалтерлік есеп жүйесінде өзгерістер енгізілген күннен бастап бес жұмыс күні ішінде мемлекеттік мүліктің тиіліміне тиісті өзгерістер енгізілсін;
- мемлекеттік тіркеуден қайта өткізісін және осы қаулыдан туындайтын өзге де қажетті шараларды қабылдасын.

3. «Актөбе қаласының құрылыс бөлімі» ММ (А.Әлімбаев) объектінің негізгі құралдарының құнын бөледі жүргізісін, атқарушы-техникалық құжаттарын тапсырсын және осы қаулыдан туындайтын өзге де қажетті шараларды қабылдасын.

4. Осы қаулының орындалуын бақылау Актөбе қаласы әкімінің орынбасарына (К.Айдарханова) жүктелсін.



Қала әкімі

І.Испанов

№	Мүлік атауы	Мекенжайы	Құны (теңге)	Пайдалануға берілген күні
1.	«Актөбе қаласы, Астана ауданы, Жаңақоныс а., Бірлік кварталында 300 орынға арналған орта мектеп құрылысы»	Актөбе қаласы, Астана ауданы, Жаңақоныс а., Бірлік кварталы, 197 Б үлесісі	893 272 744	20 шілде 2018 жыл

Актөбе қаласы әкімдігінің
2018 жылғы «24» 10
№6472 қаулысына
қосымша

УТВЕРЖДАЮ

Руководитель
ГУ «Отдел строительства
города Актобе»

А.Алимбаев

г.Актобе



УТВЕРЖДАЮ

Руководитель
ГУ «Отдел
финансов г.Актобе»

С.Наби

« 09 » 11 2018 г



АКТ ПРИЕМА-ПЕРЕДАЧ

В соответствии с актом государственной приемочной комиссии о приемке построенных объектов в эксплуатацию от 20 июля 2018 года, «Строительство средней школы на 300 мест в с.Жанаконыс (квартал Бирлик) г.Актобе»,

ГУ «Отдел строительства города Актобе» передает, а КГУ «Общеобразовательная средняя школа №69» принимает объект «Строительство средней школы на 300 мест в с.Жанаконыс (квартал Бирлик) г.Актобе», здание с земельным участком, расположенное по адресу: г.Актобе, район Астана, с.Жанаконыс (квартал Бирлик), строение 397Б, общая площадь здания средней школы – ~~7768,8~~ кв.м., площадь земельного участка – 1.4552 га., здание котельной - 43,3 кв.м., кадастровый номер земельного участка №02-036-182-2018, целевое назначение земельного участка для строительства средней школы на 300 мест.

Приложение к акту:

1. Технический паспорт (оригинал)
2. Земельный акт (оригинал)
3. Справка о присвоении адреса (оригинал)
4. Акт приемки объекта в эксплуатацию от 20.07. 2018 года (оригинал)
5. Постановление акимата г.Актобе № 5219 от 02.10.2017года (оригинал)
6. Сведения о собственнике (правообладателе).

ПЕРЕДАЛ

Главный спец-т ПТС
ГУ «Отдел строительства города Актобе»

Э.Хайруллина



ПРИНЯЛ

И.О.директора школы
КГУ «Общеобразовательная
средняя школа №69»

Кисикова А.М.





ҚОҒАМНЫҢ АҚТӨБЕ ОБЛЫСЫ БОЙЫНША ФИЛИАЛЫ	
Өтініш № 002153554106	Тіркеу № № 09 1113
Кадестралық № 02:030:182:2019	Тіркеу күні 16.11
Жытқымайтын мүлік объектісінің мекен жайы:	
с. Мамакенте №-і бірінші	
с/к. 39.7 б	
Тіркеуші (қолдан) Айсинаева А	КОЛЫ
Басшысы Сулейменов Б.К.	КОЛЫ